




1층 스튜디오 / 조정실 영상 시스템 구성도

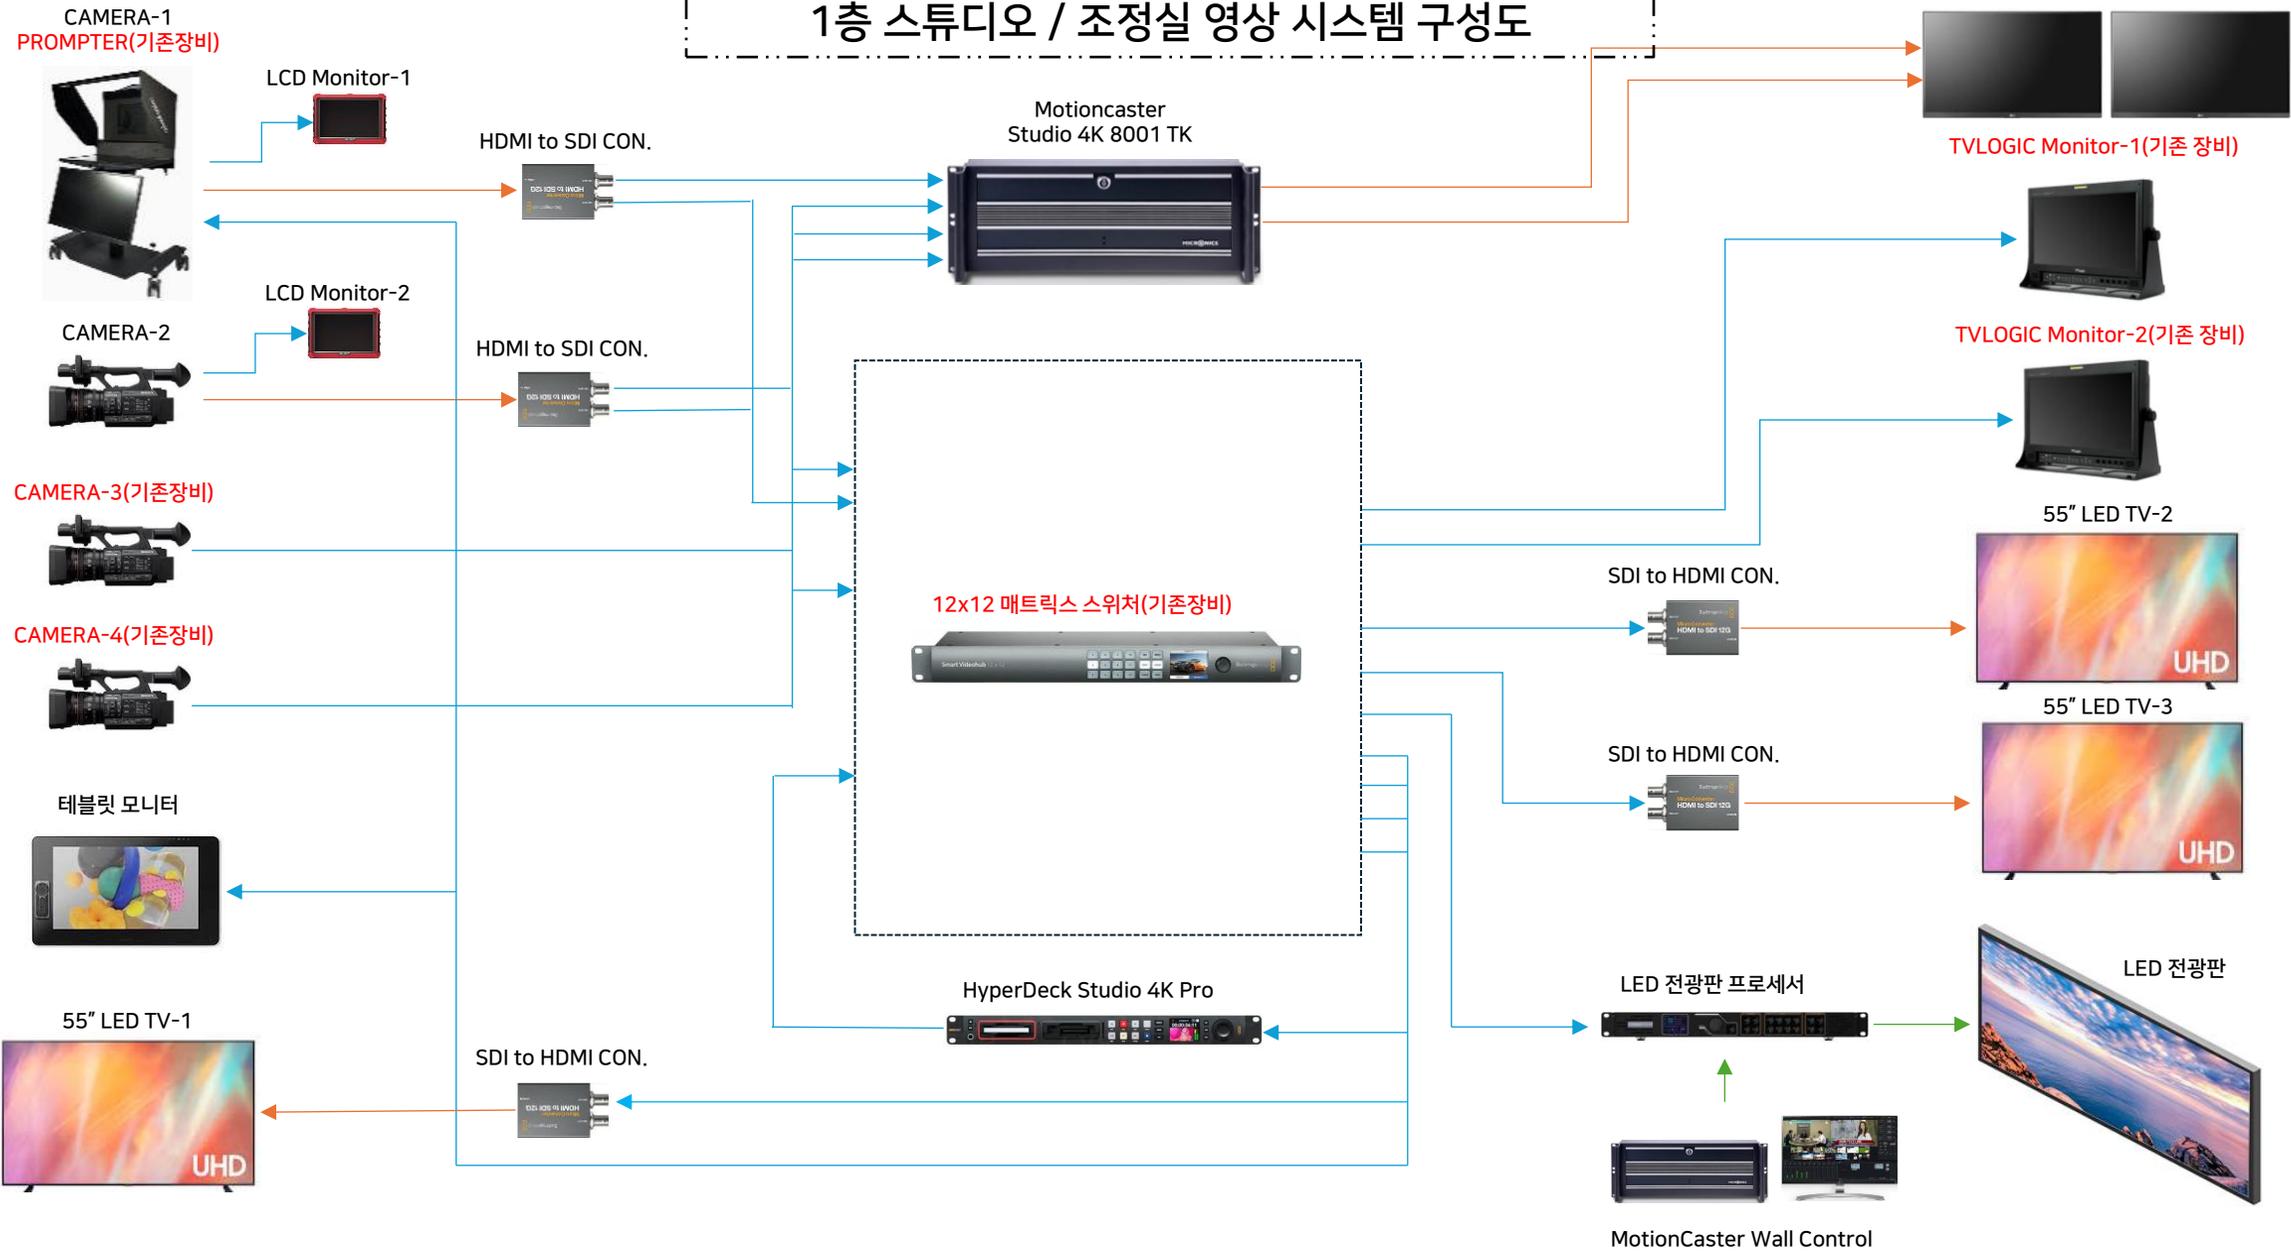

1층 스튜디오 / 조정실 음향 시스템 구성도

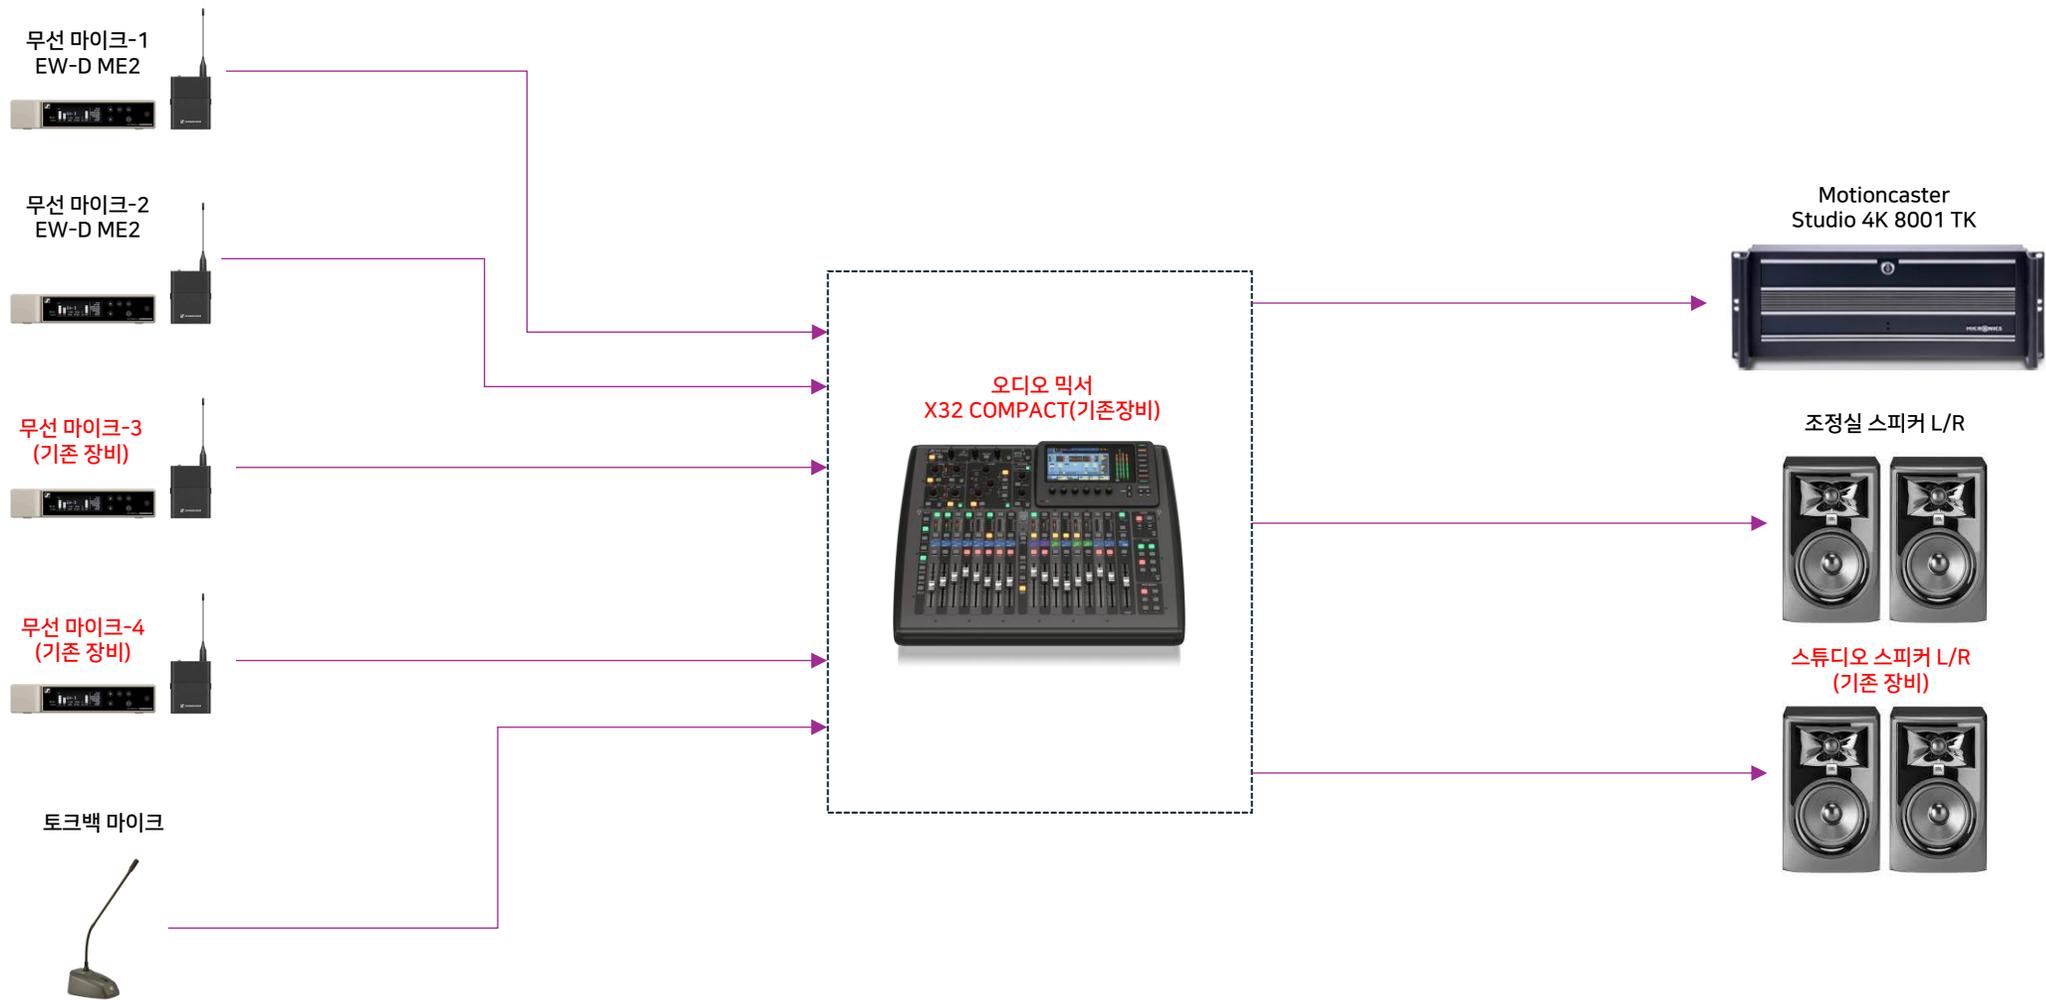

2층 오픈 스튜디오 / 조정실 영상 시스템 구성도

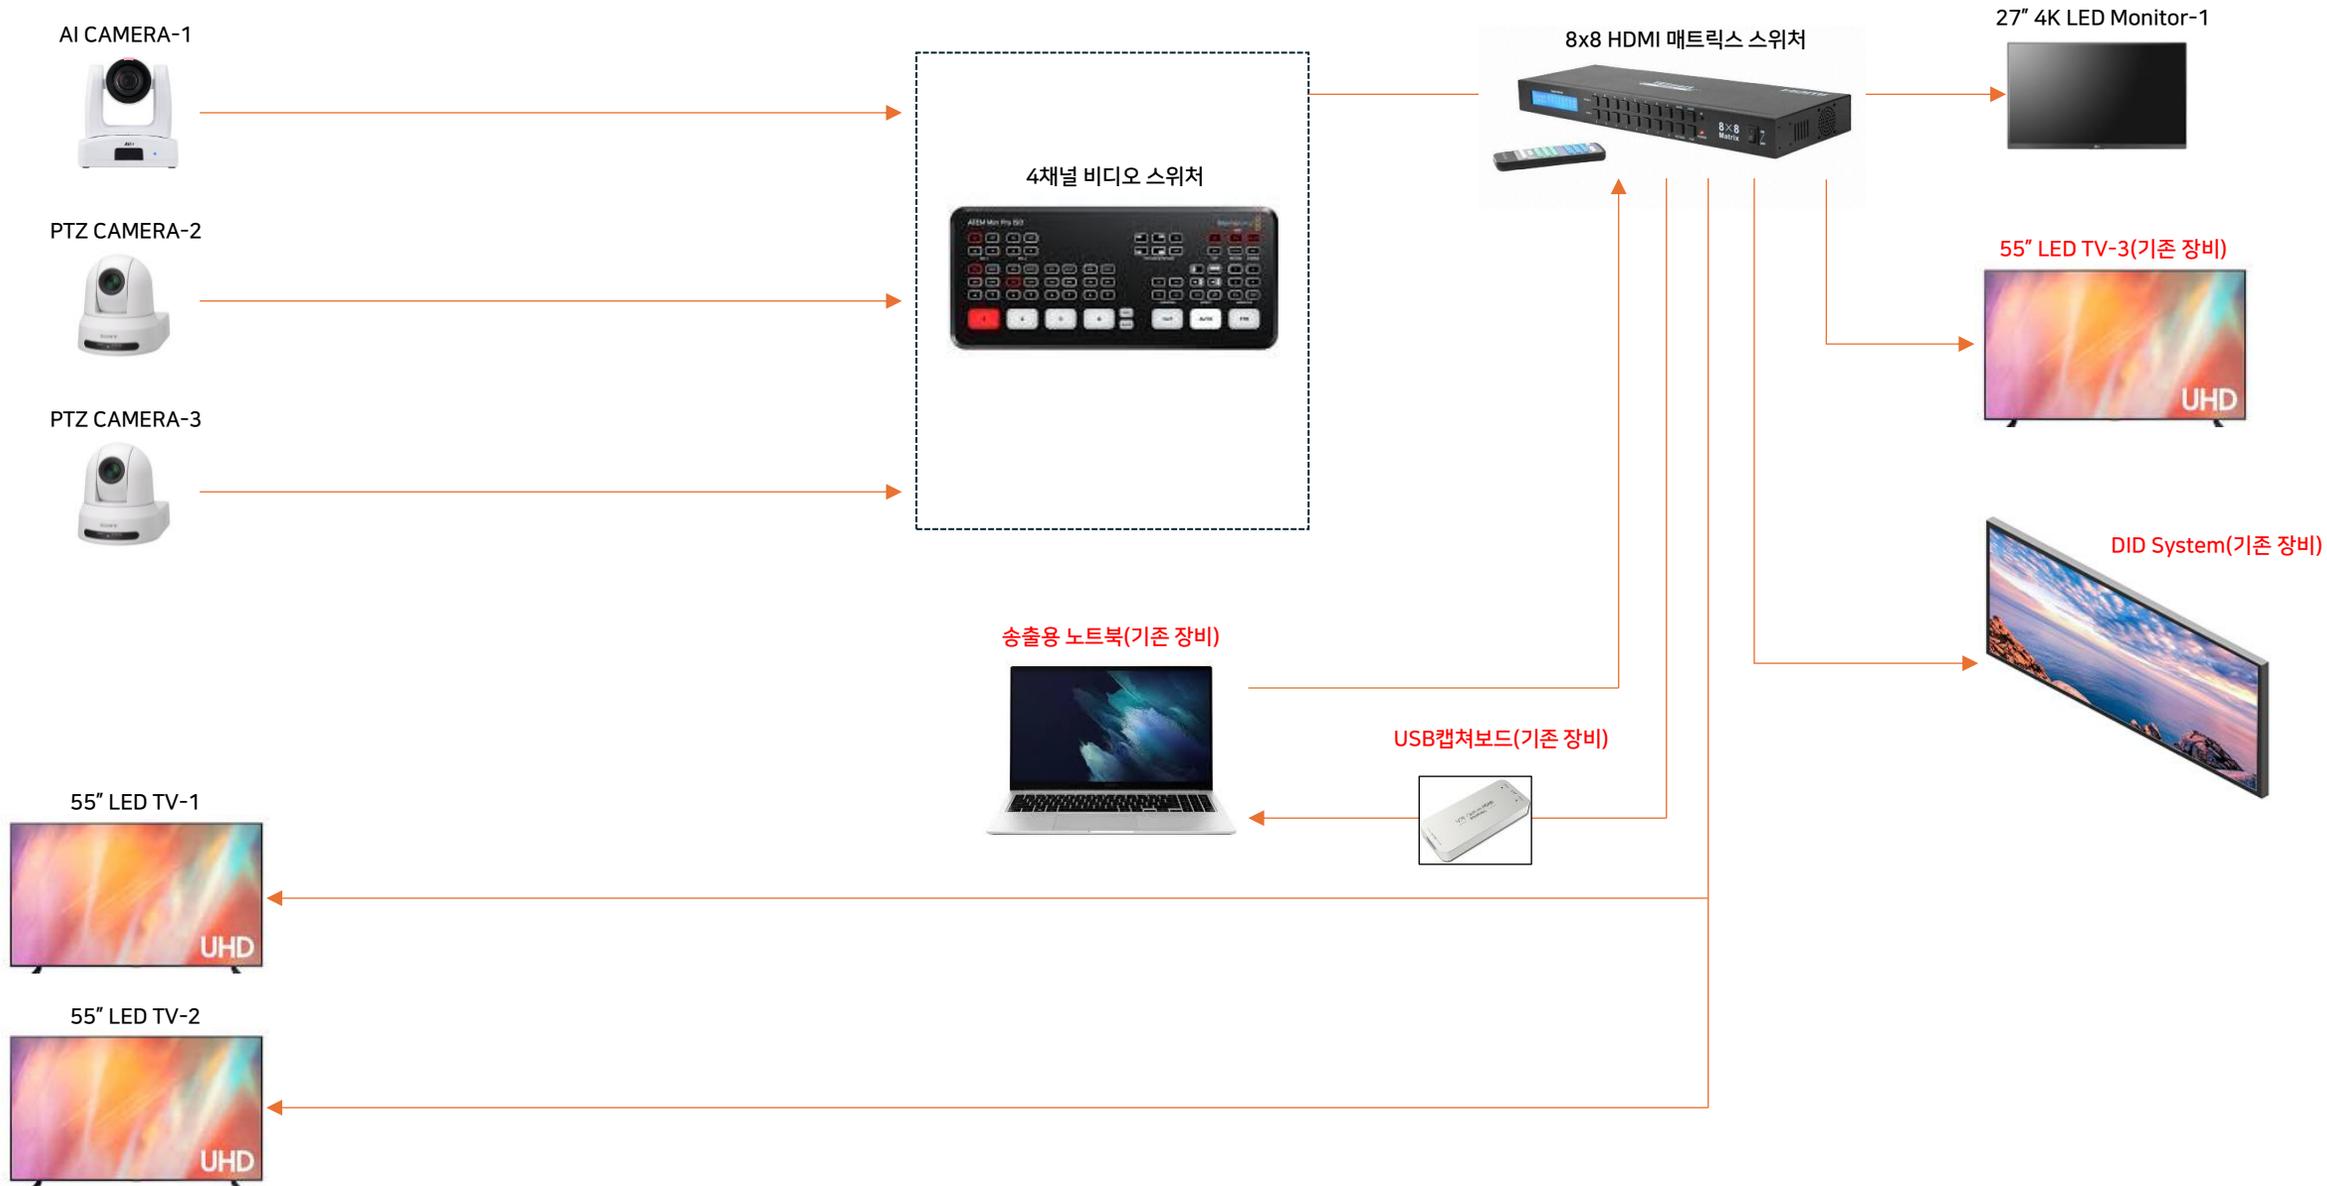

2층 오픈 스튜디오 / 조정실 음향 시스템 구성도

