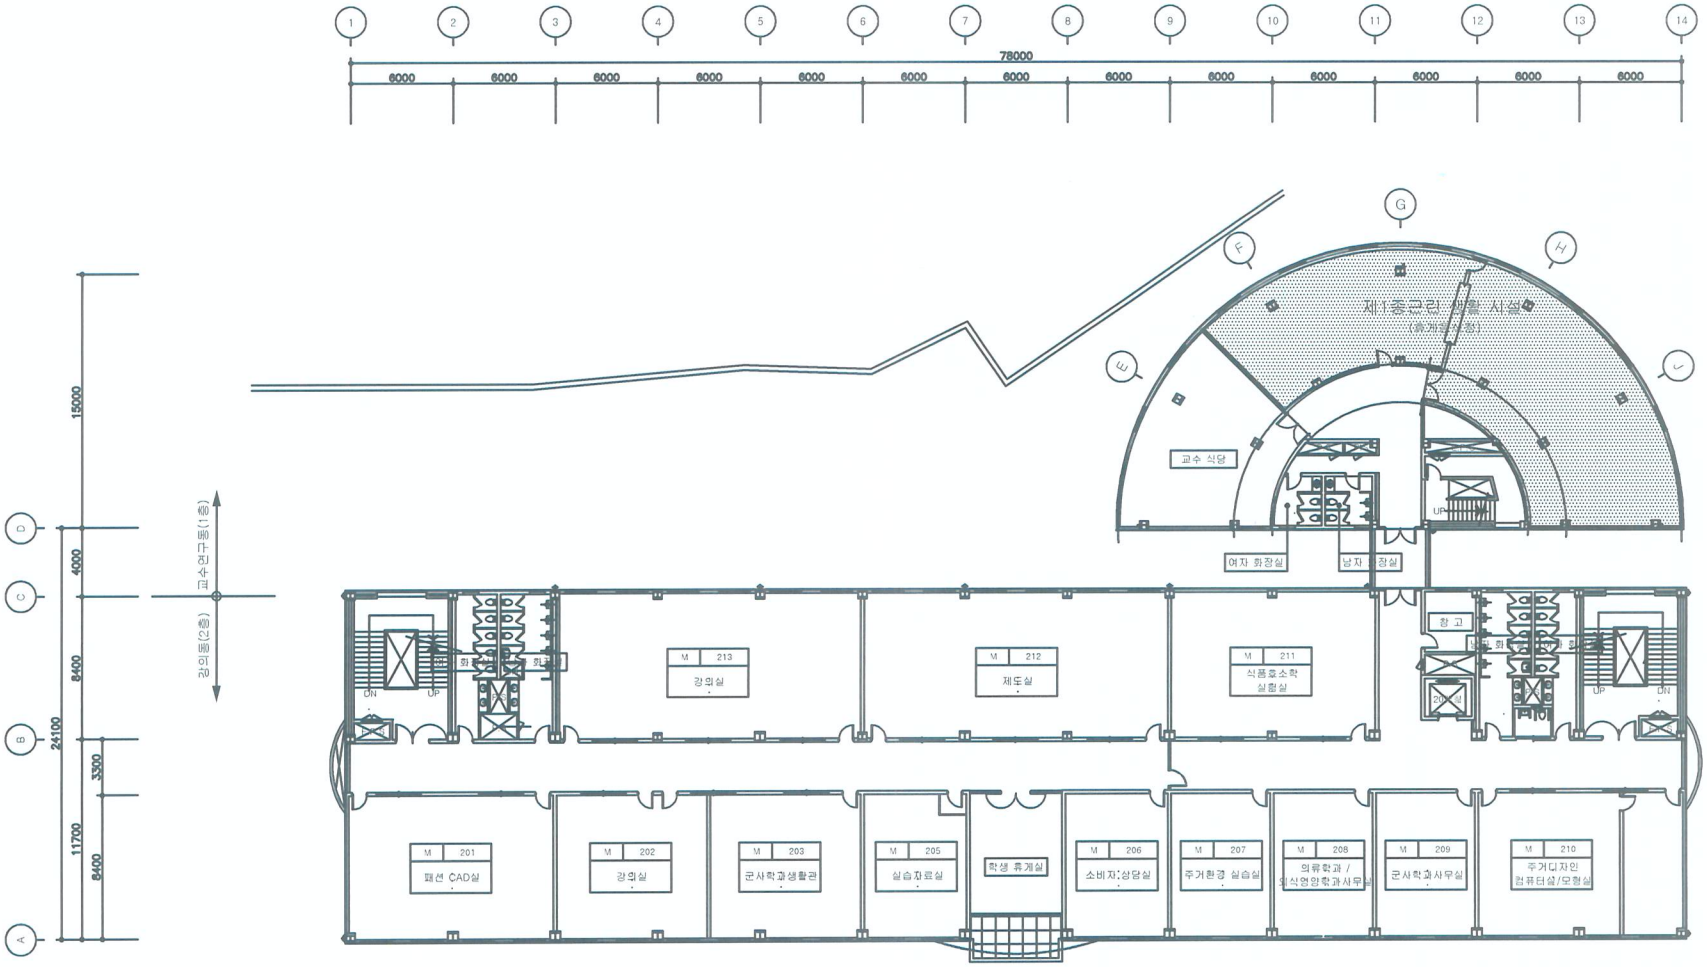


용도변경부분

* 연면적 및 기타 사항 변경 없이 교육 연구시설 근린생활시설로 (부분) 용도 변경임.

- 기존 칸막이(소방 , 통신 ,장애인 시설 및 기타 설비) 변경 없음.

## 교수연구동 1층 평면도(변경후)

축 척 : 1 / 300

| REV. | DESCRIPTION | DATE | APR. |
|---|---|---|---|
| △ | | | |
| △ | | | |
| △ | | | |
| △ | | | |
| △ | | | |

사업명칭 PROJECT TITLE

특기사항 NOTE

제도 DRAWN BY

검도 CHECKED BY

설계 DESIGNED BY

승인 APPROVED BY

도면명 DRAWING TITLE

축척 SCALE

작성일자 DATE

도면번호 SHEET NO.